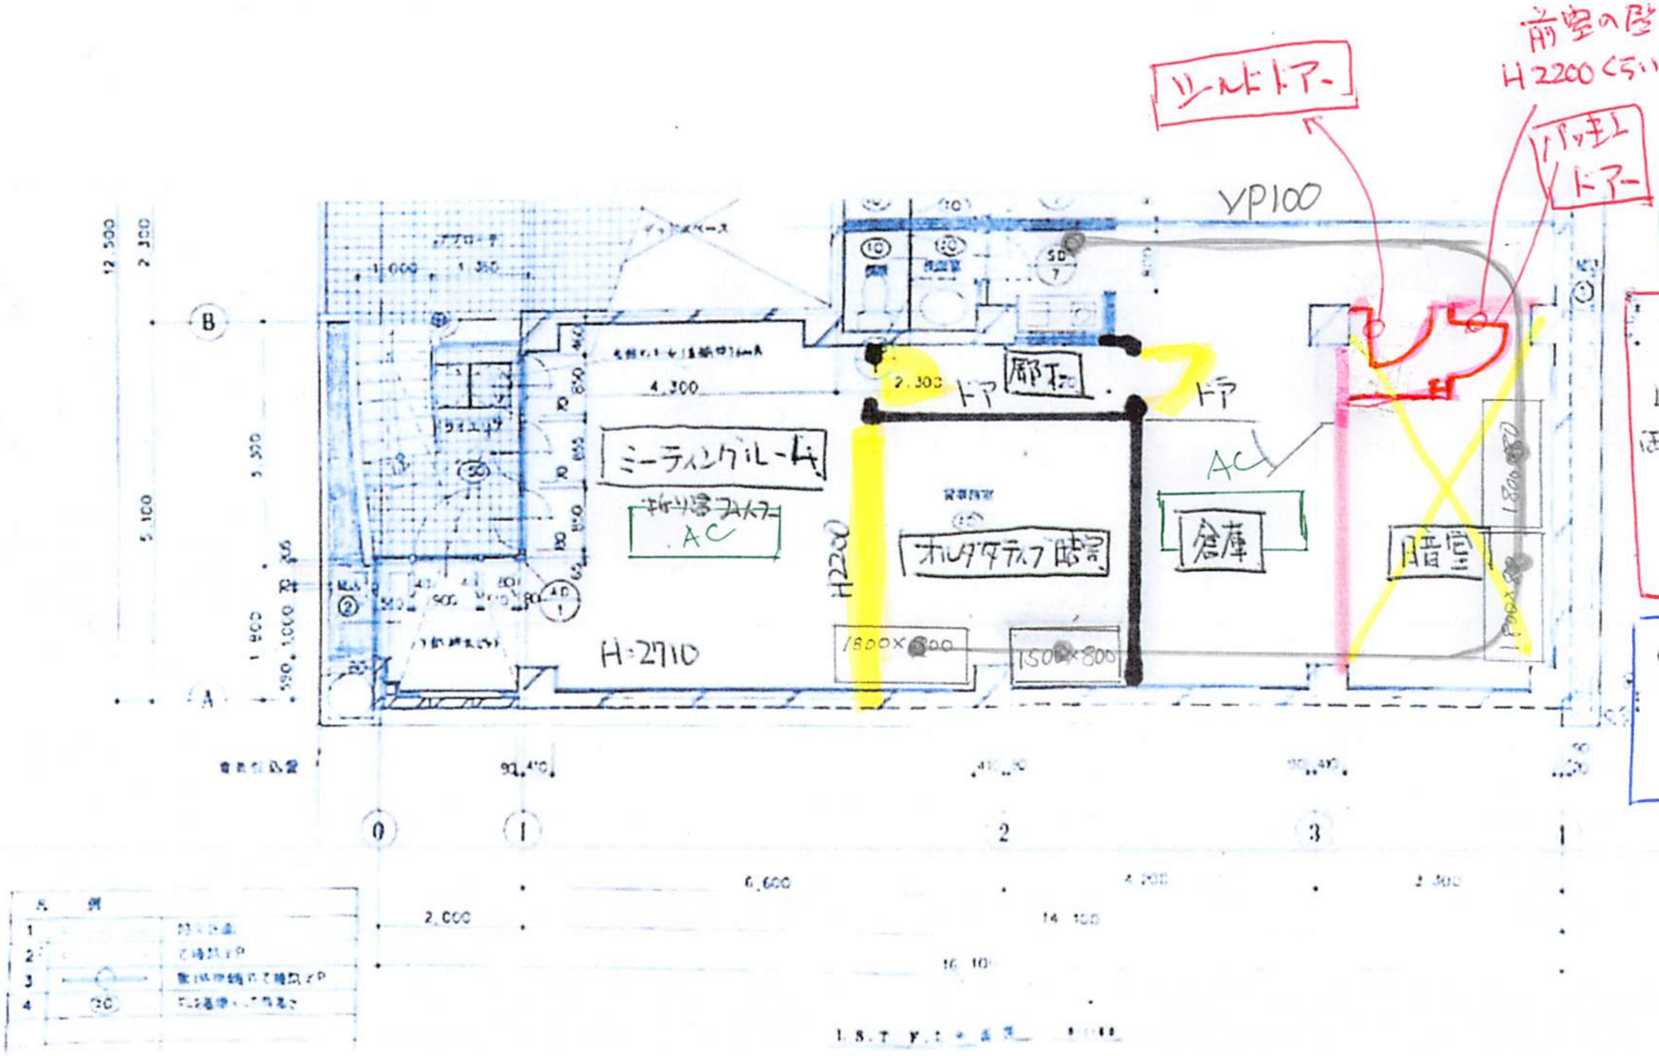

天井撤去 LGS共

撤去 ドア LGS

新設

LGS65 スタッドまで

両面12+12

四周すき間なし

遮光仕様で

既設壁

H:2200

一部補修

AC

天井エアコン

1800×800

塩ビシンク

壁付カラン 各1ヶ所

改装図

フレキパイプ ロング

2026.10.09

No 06

縮尺 A4:1/100