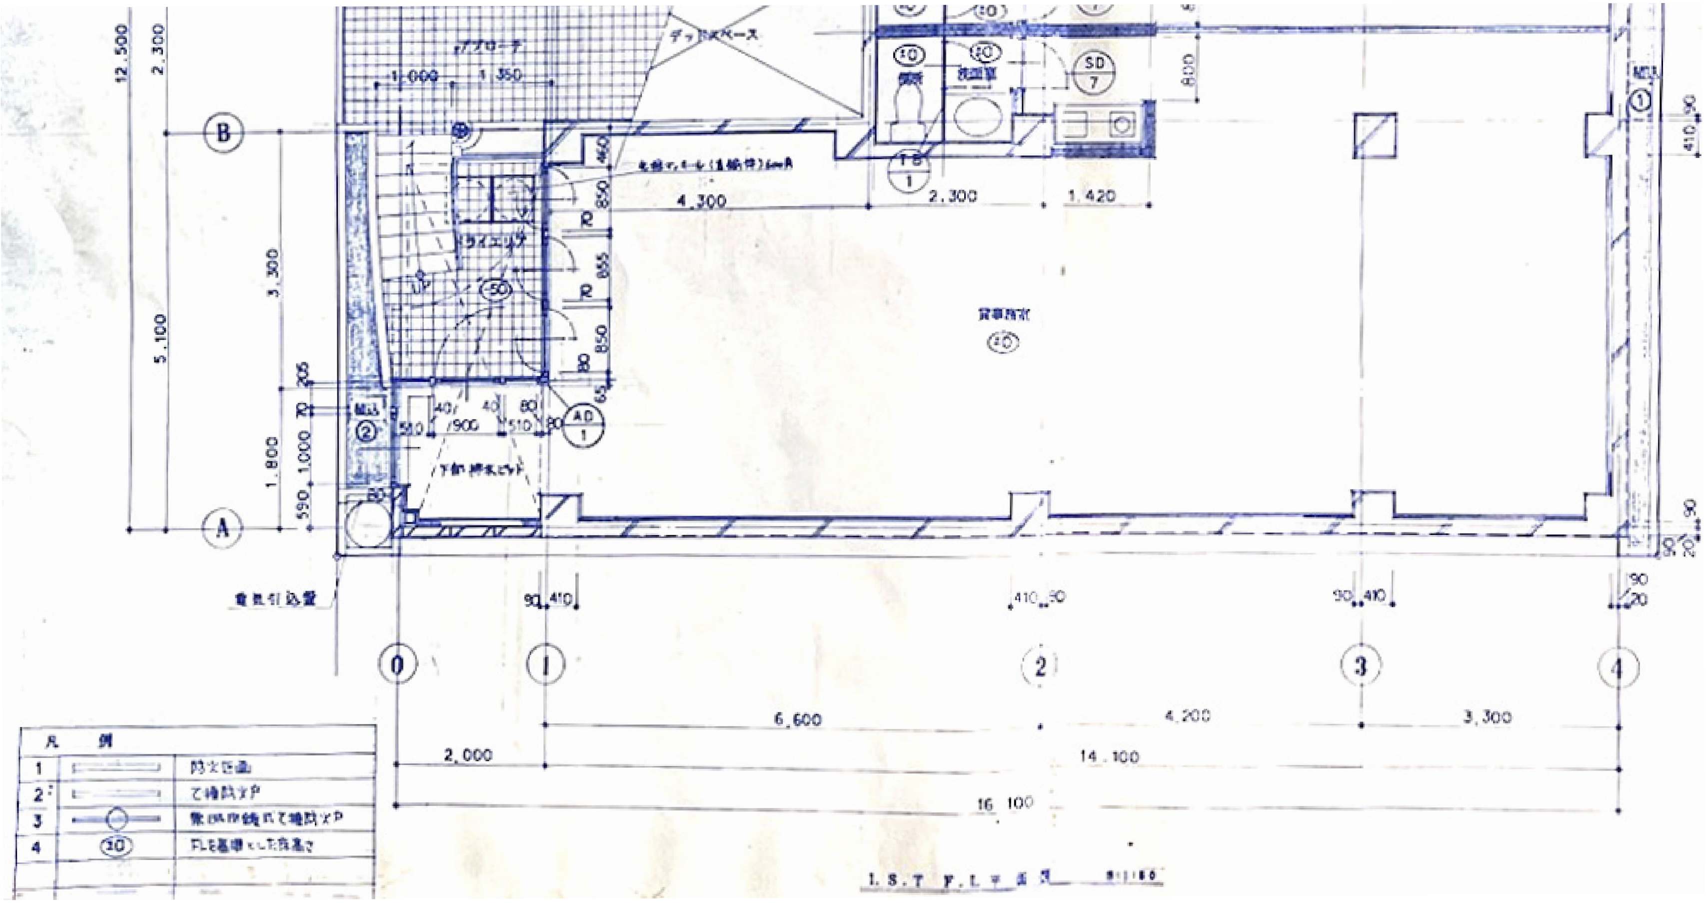

アプローチ
ドライエリア
A
B
0
1
2
3
4
12,500
2,300
5,100
3,300
1,800
1,000
1,350
4,300
2,300
1,420
6,600
4,200
3,300
2,000
14,100
16,100
凡例

縮尺 A4:1/100